



1918 - CENTENARIO DE LA REFORMA UNIVERSITARIA - 2018

Municipalidad de
INGENIERO JACOBACCI
INTENDENCIA

Av. Julio A. Roca 189 - C.P. 8418 TEL: 02940 - 433000
E-mail: intendenciajacobacci2015@outlook.com

VISTO:

El Capítulo II del Artículo 62 de la Carta Orgánica Municipal y la Ordenanza Nro. 014 del 19 de Noviembre de 2020, referente a **"EL PROGRAMA PROVINCIAL CASA PROPIA" Y;**

CONSIDERANDO:

Que nada obstaculiza la promulgación de la misma.

POR ELLO:

**Y EN USO DE LAS ATRIBUCIONES QUE LE SON PROPIAS Y LAS QUE
LE CONFIERE LA CARTA ORGANICA
EL SR INTENDENTE MUNICIPAL DE INGENIERO JACOBACCI**


RESUELVE


Art.1º: Promulgar la Ordenanza Nro.014-19/11/2020, sancionada por el Concejo Deliberante el día 19 de Noviembre de 2020.-

Art.2º:Regístrese, comuníquese, dese a publicidad, cumplido, archívese.

RESOLUCIÓN MUNICIPAL N° 295 /2020.-

Ingeniero Jacobacci, 24 de Noviembre de 2020.

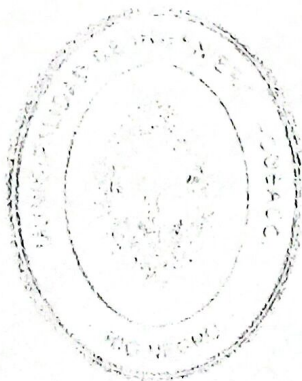

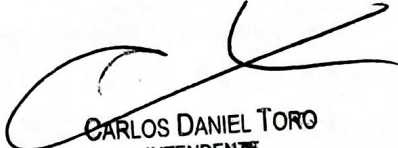
CARLOS DANIEL TORO
INTENDENTE
Municipalidad de Ing. Jacobacci



VISTO:

El Programa Provincial "Casa Propia"; Y

CONSIDERANDO:

Que, el objetivo fundamental del Programa, consiste en brindar una solución habitacional a familias de nuestra localidad;

Que, por su situación socio-económica, no han tenido la oportunidad de acceder a una vivienda ejecutada en el marco de los Programas Federales de Construcción de Viviendas financiados por Nación;

Que, a través de este programa, el Instituto de Planificación y Promoción de la Vivienda – I.P.P.V – otorga financiamiento total de materiales y mano de obra para la construcción de viviendas;

Que, dicho Programa se ejecuta directamente con el Municipio;

Que, no existen obstáculos legales para que se done los terrenos apropiados para tal fin;

Por ello:

Y en uso de las facultades que le son propias y las que le confiere

La Carta Orgánica Municipal

EL CONCEJO DELIBERANTE DE INGENIERO JACOBACCI

SANCIONA CON FUERZA DE

ORDENANZA


Artículo 1°: DONESE, gratuitamente la tierra al Instituto de Planificación y Promoción de la Vivienda (I.P.P.V) CUIT 30-64508720-4, con destino exclusivo a la construcción de 6 VIVIENDAS, mediante el Programa Provincial "CASA PROPIA" en Ingeniero Jacobacci.-----

Artículo 2°: La Manzana y Parcelas en cuestión son según Designación Catastral: DC: 22-C: 1-S: A-MANZANA 226A- Parcelas 01, 02, 03, 04, 05, 06 correspondientes al Plano de Mensura N° 1022/2016, Registrado en fecha 1 de Diciembre de 2017.-----

Concejo Deliberante
Municipalidad de Ing. Jacobacci – Río Negro

Sarmiento 798 – P° PA- C.P 8418 – Tel. /fax: 02940 – 432751

E-mail: concejodeliberantejacobacci@gmail.com

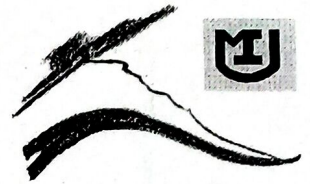


Artículo 3°: DEJESE, establecido que la presente donación se encuentra sujeta exclusivamente a los fines establecidos en el Artículo 1°, siendo causal de nulidad del acto la utilización para un fin distinto al determinado.-----


Artículo 4°: DEJESE, establecido que debido a la cercanía de la Reserva Hídrica, dichas viviendas (6) deberán contar con la conexión a las cloacas.-----


Artículo 5°: COMUNIQUESE, Regístrese, Publíquese y oportunamente Archívese.-----

Ordenanza Municipal Nro. 014 /2020

Ingeniero Jacobacci 18/11/2020

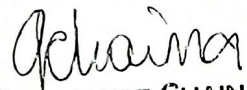
GUADALUPE CHAINA
SECRETARIA LEGISLATIVA
CONCEJO DELIBERANTE

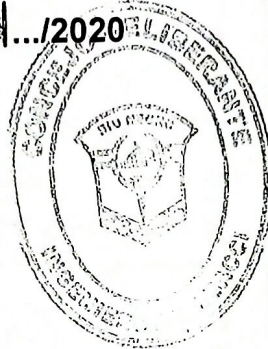


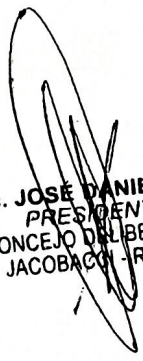
Téc. JOSÉ DANIEL CARI
PRESIDENTE
CONCEJO DELIBERANTE
ING. JACOBACCI - RÍO NEGRO


CATASTRO PARCELARIO PROVINCIA DE RIO NEGRO

Municipio : ING. JACOBACCI

DC	C	S	Cn	Q	F	M
22	1	A				226A


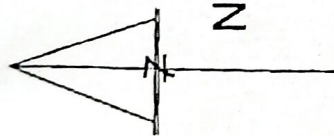


CALLE: J. GIMENEZ

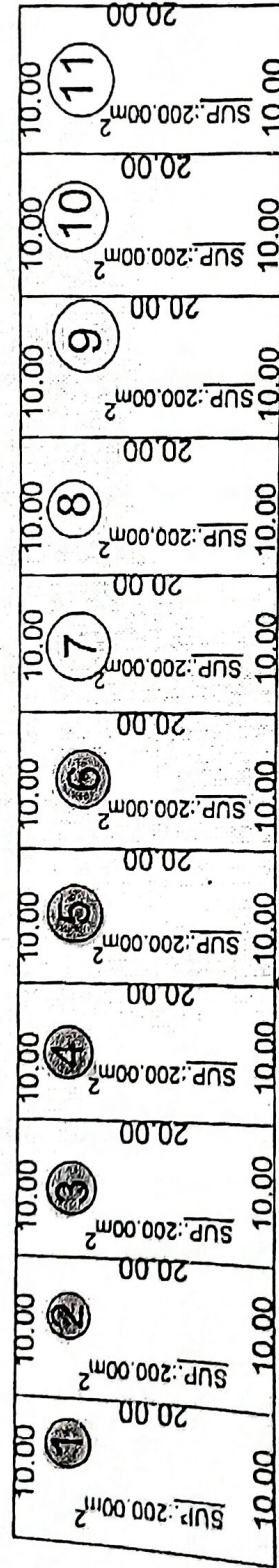

CALLE: GRAL HORNOS

SCALA 1 : 1.000

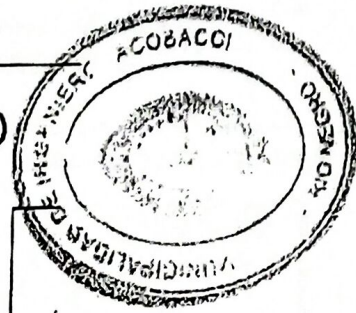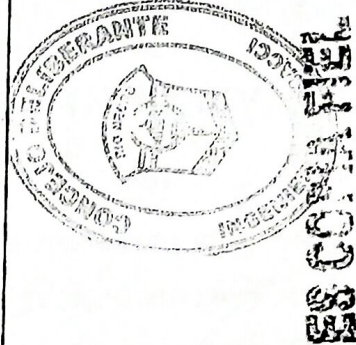




**COOPERATIVA DE AGUA Y OTROS SERVICIOS PÚBLICOS
DE INGENIERO JACOBACCI LTDA.**

Tel. /Fax 02940- 432414 – Mail: coopdeagua@jacobacci@hotmail.com
Manuel Gálvez 252 – (8418) Ingeniero Jacobacci – RN

Ingeniero Jacobacci, 06 de noviembre de 2020.

Sra. Directora
Lamas Andrea
Área Catastro
Municipalidad

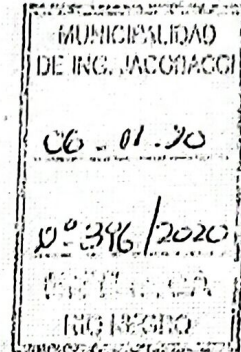

De mi mayor consideración:

Me dirijo a usted a efectos de dar respuesta a nota "Ref.:
Punto de conexión y factibilidad del servicio Mza. 226 Situado en barrio Matadero".

Al respecto informamos que es factible la conexión del
servicio de agua para cada lote de las viviendas a edificar.

Sin otro particular, saludo atentamente.


LOPEZ OSCAR A.
ENCARGADO ÁREA SERVICIOS

COOPERATIVA DE AGUA Y OTROS SERVICIOS
PÚBLICOS DE INGENIERO JACOBACCI LTDA.
C.U.I.L. 30-199620589-4



Ing. Jacobacci, 11 de noviembre de 2020

NE: SJA/Nº 039-20

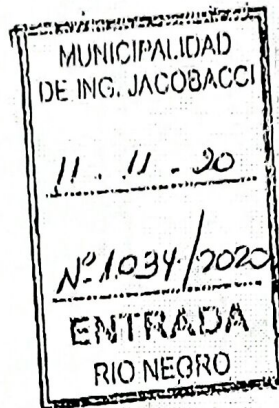

Srta.
Lamas Andrea
Directora Catastro
Ingeniero Jacobacci

Ref. : Factibilidad de servicio eléctrico Manzana 226 Lote 1-2-3-4-5-6.-

Por medio de la presente se otorga la factibilidad de Servicio Eléctrico que se nos solicitara para la manzana de referencia a ejecutarse en la localidad de Ingeniero Jacobacci.

Tal factibilidad se otorga en Baja Tensión, el punto de conexión es soporte de BT ubicado sobre calle hornos, de acuerdo a croquis adjunto.

Sin otro particular, saludo a Ud. atentamente.



EDERSA
Gonzalo Pazos
Responsable Téc. Operativo
M. Coronado 457 - Ing. Jacobacci (RN)
CUIT 30 - 68954116 - 6



FACTIBILIDAD DE DESAGUES CLOACALES
6 Viviendas en Ingeniero Jacobacci-
(22-1-A-226A-1-2-3-4-5-6) .

LA MUNICIPALIDAD DE INGENIERO JACOBACCI CERTIFICA QUE: en la Manzana 226A, donde se ejecutara la obra de las "6 Viviendas", EL SERVICIO DE DESAGUES CLOACALES se encuentra frente a la manzana mencionada.-----

Se extiende el presente CERTIFICADO para ser presentado ante las Autoridades correspondientes. Ingeniero Jacobacci, a los 3 días de Noviembre del año 2020.-----

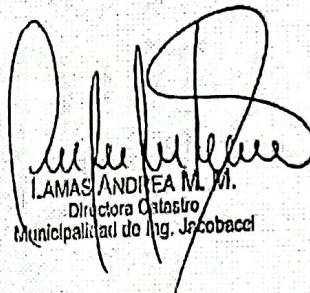
LAMAS ANDREA M. M.
Directora Catastro
Municipalidad de Ing. Jacobacci